



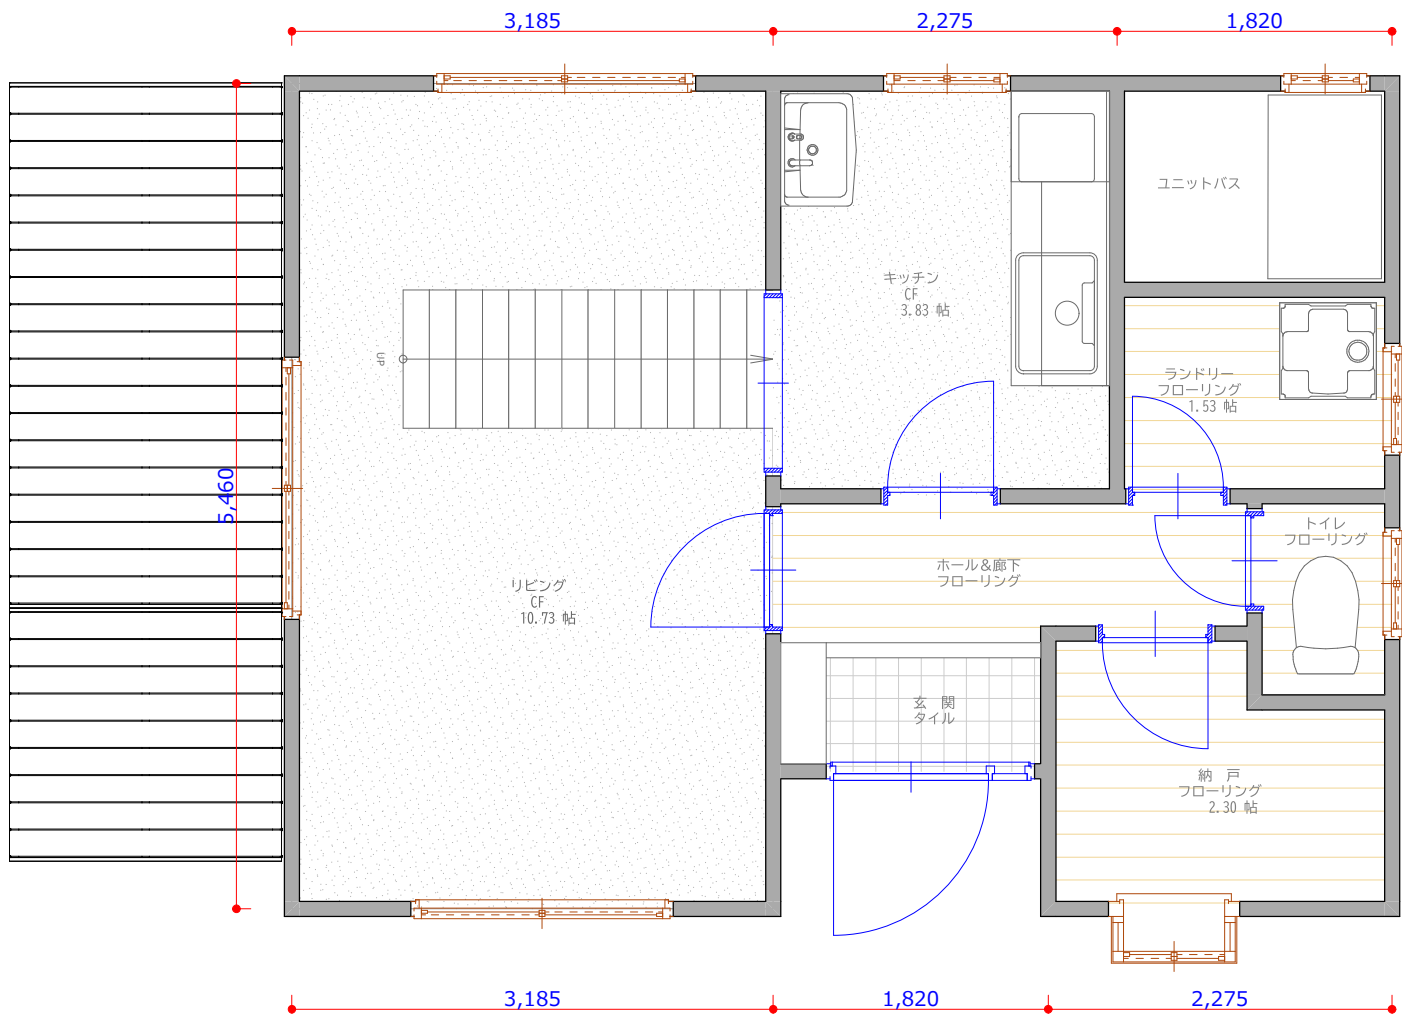

1,365
1,365
1,365
1,365

1. 1階平面図 1:50

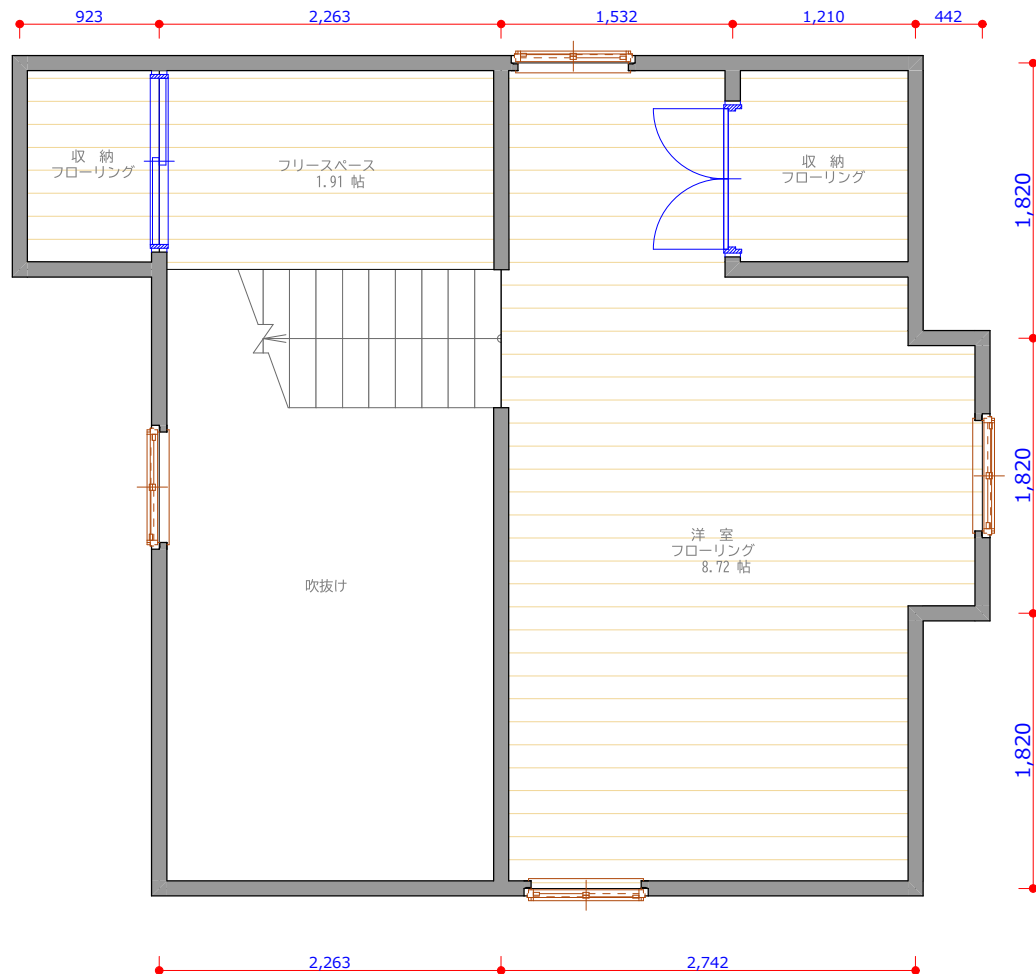

1,365
4,095

1,820
1,820
1,820

2. 2階平面図 1:50

【周辺施設】 ※クルマ利用による所要時間

しなの鉄道「御代田駅」 約5.5km(約13分)

JR小海線「岩村田駅」 約7.4km(約17分)

西友御代田店 約4.6km(約11分)

セブンイレブン御代田卓越店 約3.8km(約9分)

八十二銀行御代田支店 約5.1km(約13分)

軽井沢西部総合病院 約3.6km(約9分)

佐久インターウェーブ(ザ・ビッグ、ビバホーム、ウエルシア、ゲオ) 約6.6km(約14分)

イオンモール佐久平(バイシア、ヤマダデンキなど隣接) 約8.1km(約18分)

佐久スキーガーデンパラダ 約2.5km(約7分)

JR北陸新幹線・JR小海線「佐久平駅」約8.1km(約18分)

上信越自動車道「佐久IC」約6.9km(約14分)

ファミリーマートミネビアミツミ前店 約3.8km(約9分)

御代田雪窓郵便局 約3.5km(約9分)

上田信用金庫御代田支店 約5.3km(約12分)

よこみぞ歯科クリニック 約4.4km(約11分)

グランディ軽井沢ゴルフクラブ 約6.3km(約14分)

JR軽井沢駅 約16.2km(約30分)

所 在：長野県北佐久郡御代田町大字豊昇字上田ノ入 地番：403番地10

敷地面積：765.61㎡(231.59坪) 権利種類：所有権

床面積：延床面積56.92㎡(1階：38.09㎡ 2階：18.83㎡)

構 造：木造スレート葺2階建 家屋番号：403番10

区域区分：都市計画区域外・準都市計画区域外

条 例：長野県自然保護協定締結区域(建蔽率：20%・高さ制限：15m以下)

※この図面は建物の概略間取及び寸法を示したものととなりますので、引渡建物は現況を優先するものとします。

※都市計画区域外に所在することから本建物の建築には確認申請が不要となるため確認済も取得されていません。

CUBE-RICK合同会社

〒451-0071
名古屋市中区鳥見町1丁目148番地Sekiya-coop102号
TEL:052-325-2878 FAX:052-325-2879
HP URL: https://www.cube-rick.com
mail:info@cube-rick.com

工事名称 御代田町・紀州開発リゾート 中古住宅

長野県北佐久郡御代田町大字豊昇字上田ノ入403番地10

担当者	大 杉	作成者	図面名	図面番号	改訂番号
縮尺		作成日	進捗		